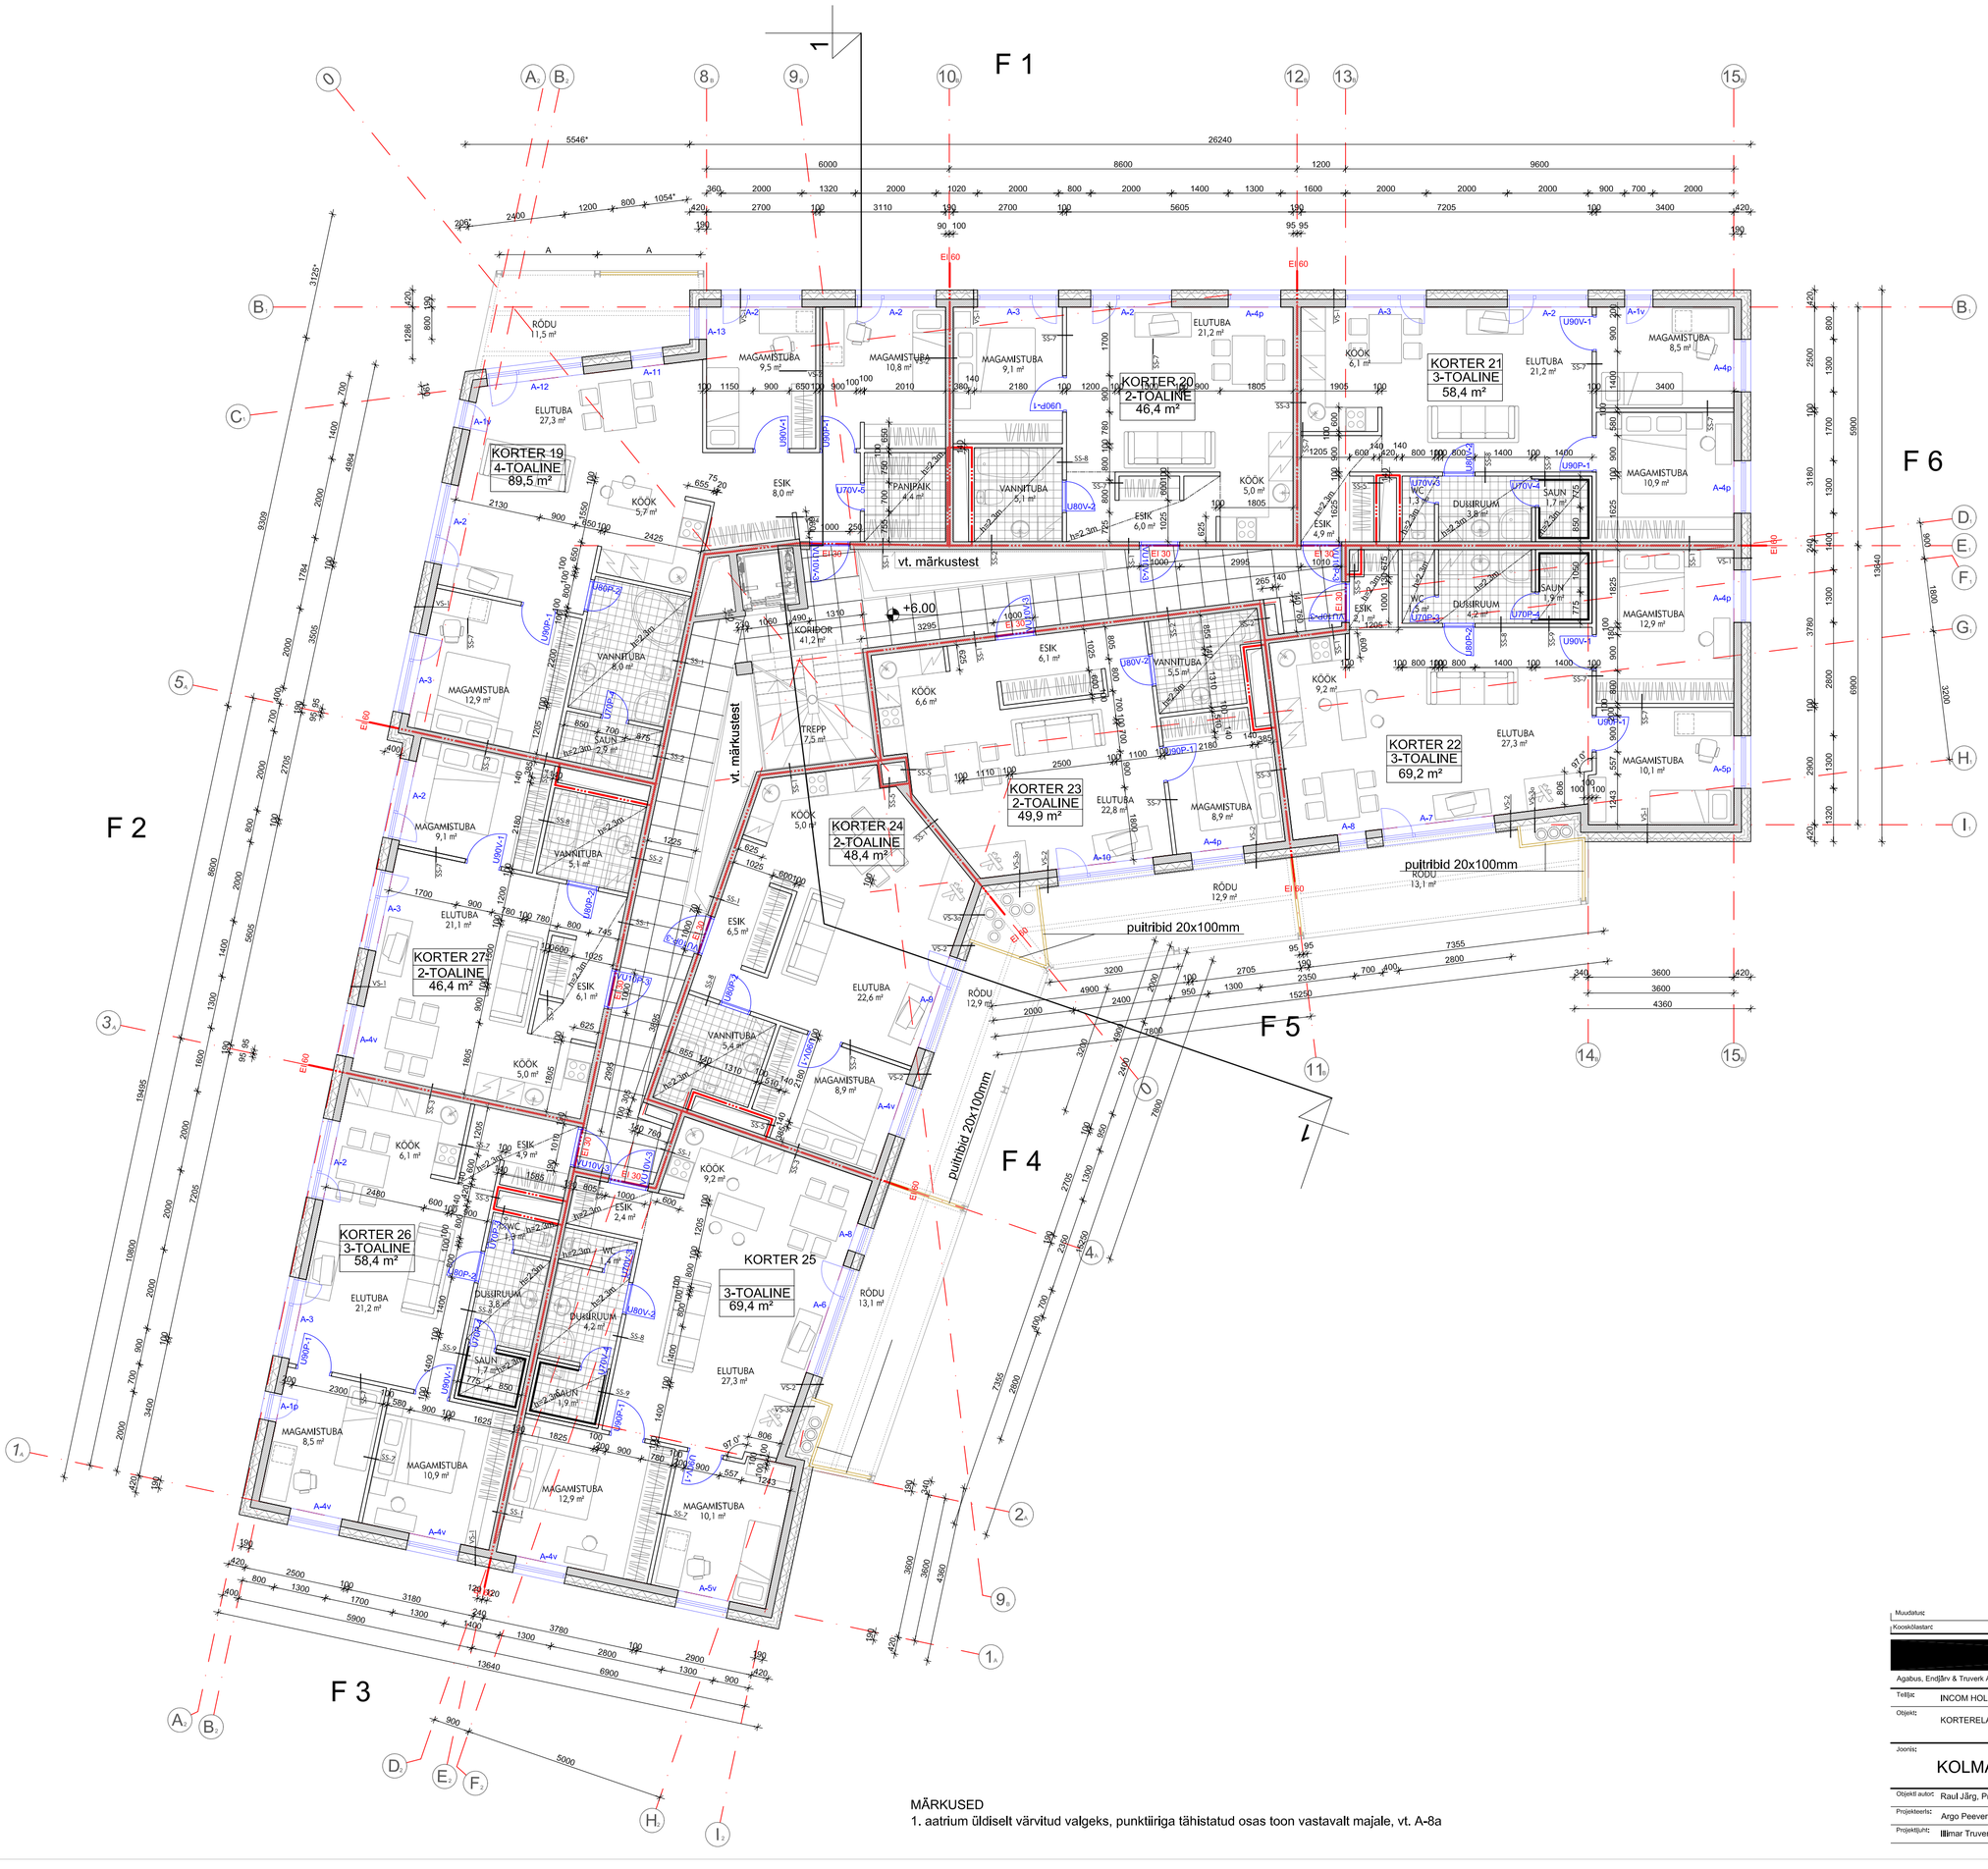

MÄRKUSED
1. aatrium üldiselt värvitud valgeks, punktiiriga tähistatud osas toon vastavalt majale, vt. A-8a

Muudatus:	Kuupäev: 07.10.04.
Kooskõlastarc:	Kuupäev:

AGABUS | ENDJÄRV | TRUVERK | ARHITEKTID

Agabus, Endjärv & Truverk Arhitektid OÜ; RETTER ER 105 25910-0001; GSM: 51 12044 & 50 87078; raul@aet-arhitektid.ee, illmar@aet-arhitektid.ee

Tellija:	INCOM HOLDING OÜ
Objekt:	KORTERELAMU, KÖRGEMÄE VI, VIII ja IX, VIIMSI VALD
Töö nr.:	086-03
Staadium:	PÕHIPROJEKT
Joonis:	KOLMAS KORRUSE PLAAN
Joonise nr.:	A- 4
Objekti autor:	Raul Järg, Priit Pent, Mattias Agabus
Mõõtkava:	1:100
Projekteerija:	Argo Peever
Kuupäev:	31.05.2004
Projektijuht:	Illimar Truverk