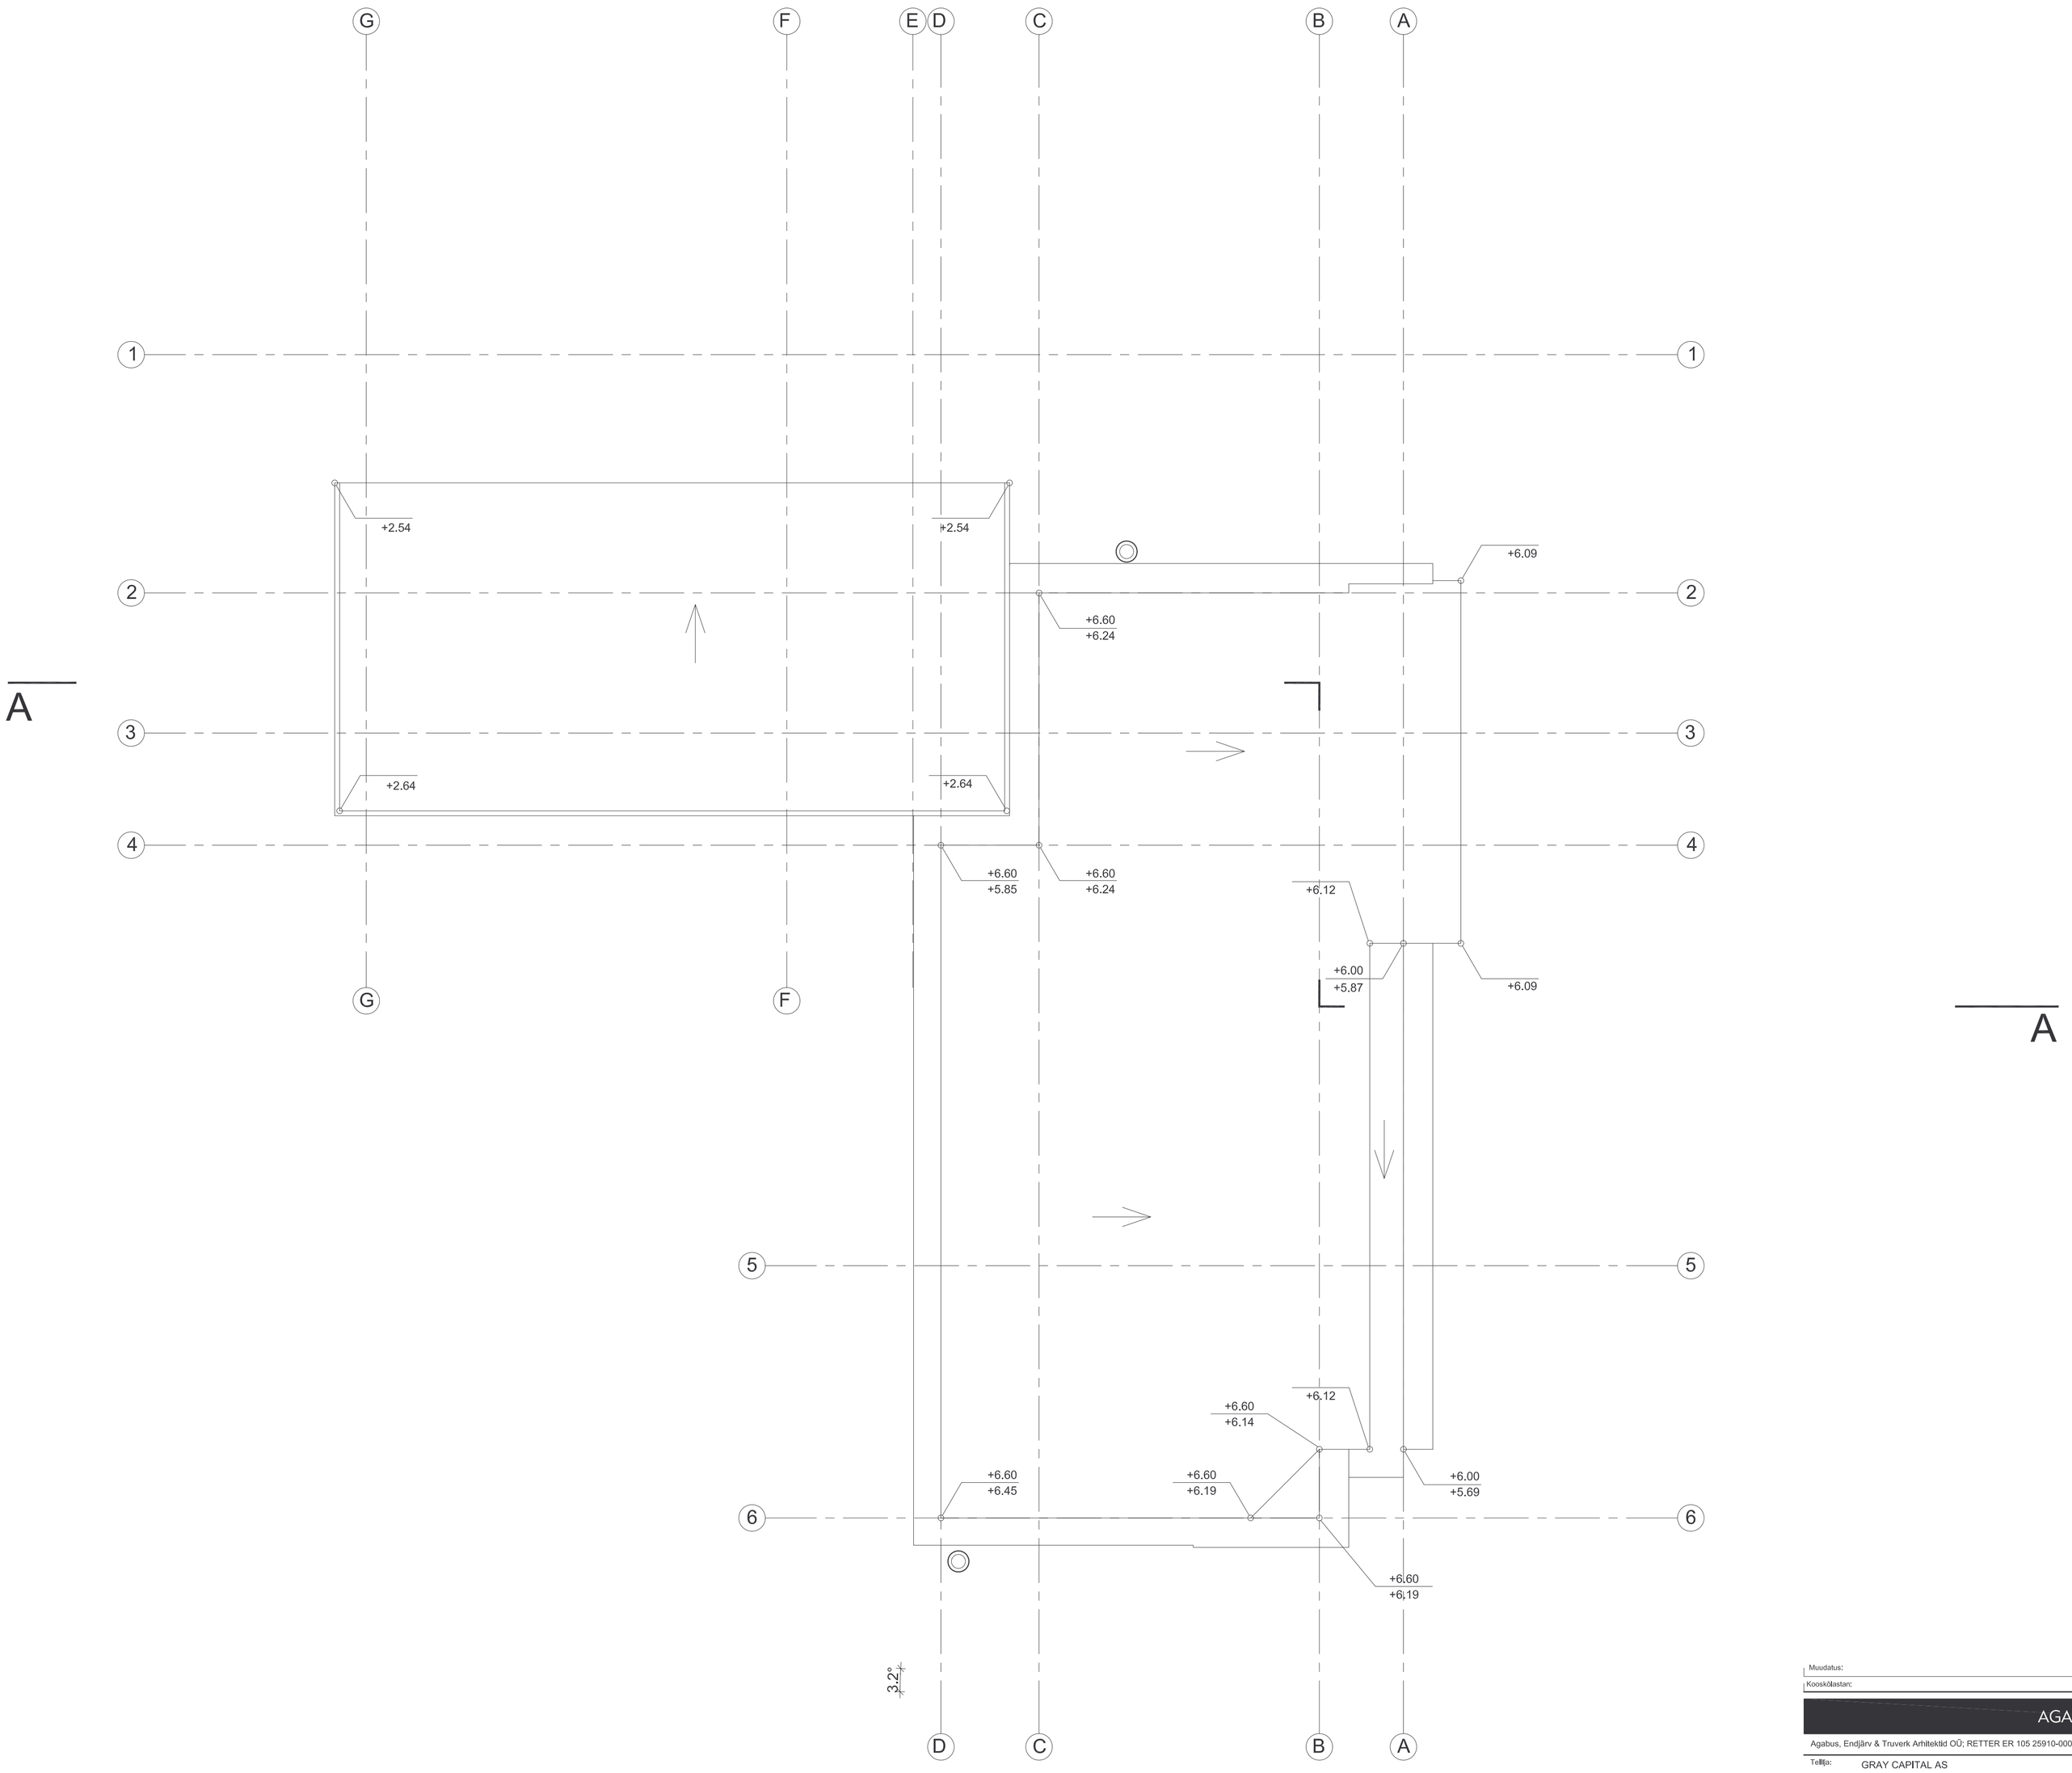

Muudatus:	
Kooskõlastarc:	Kuupäev:

AGABUS | ENDJÄRV | TRUVERK | ARHITEKTID

Agabus, Endjärv & Truverk Arhitektid OÜ; RETTER ER 105 25910-0001; GSM: 051 12044 & 050 87078; raul@aet-arhitektid.ee, illimar@aet-arhitektid.ee

Tellija:	GRAY CAPITAL AS		
Objekt:	ERAMU ÕÕLASE 8	Töö nr.:	091-04
		Staadium:	PÕHIPROJEKT
Joonis:	KATUSTE PLAAN	Joonise nr.:	A- 3
Objekti autor:	Raul Järg, Illimar Truverk, Prilit Pent	Mõõtkava:	1:50
Projekteeris:	Argo Peever	Kuupäev:	09.12.2004
Projektijuht:	Raul Järg		